
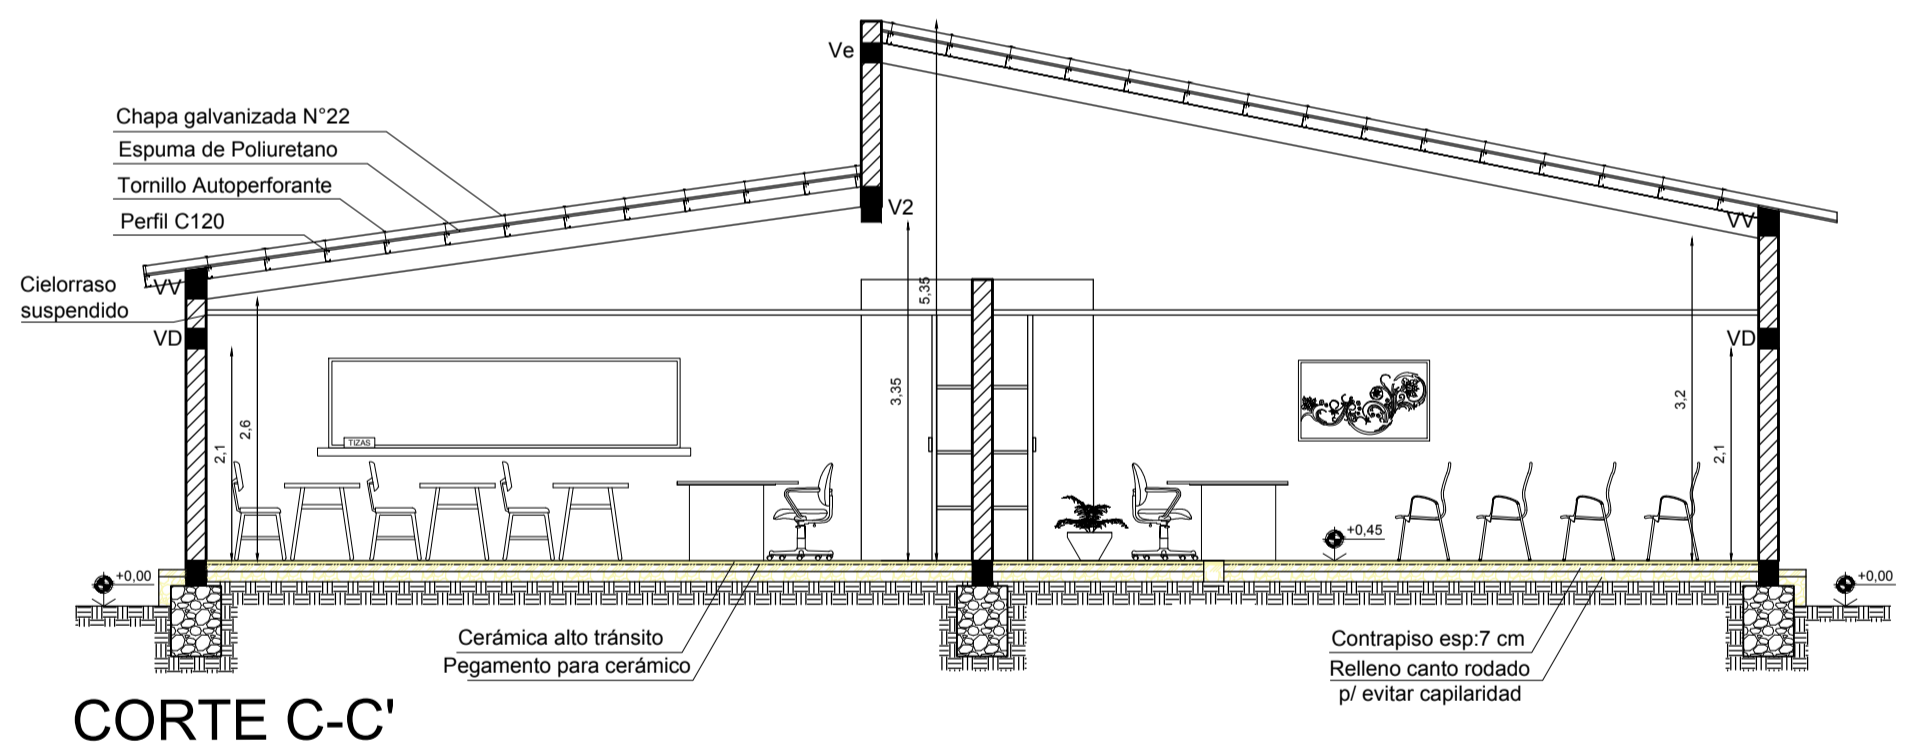


PLANTA ARQUITECTURA

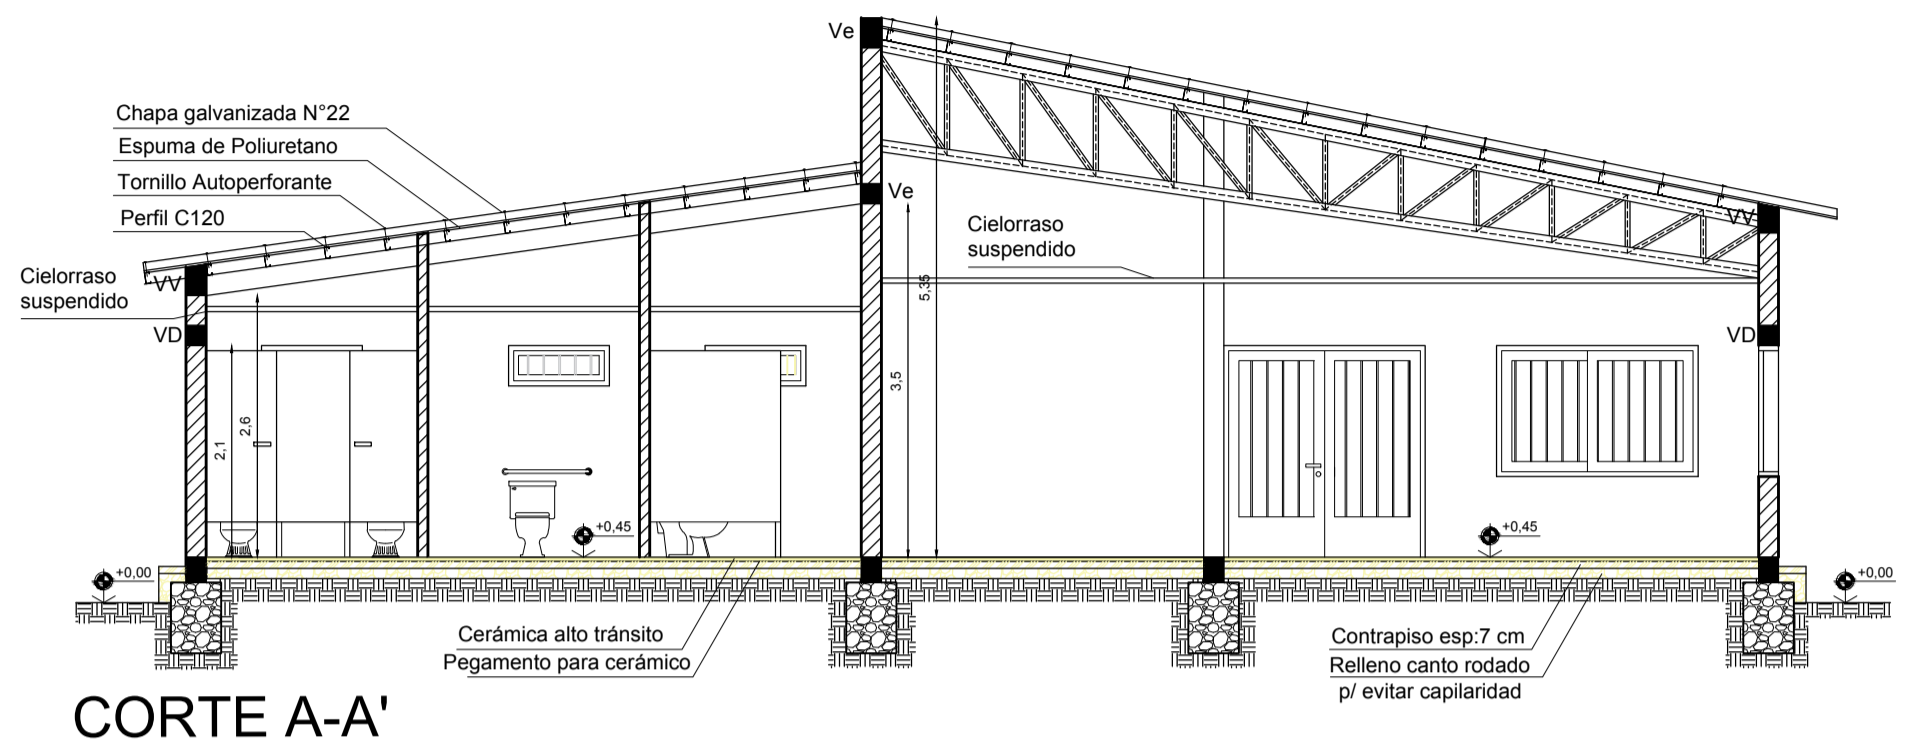

| MUNICIPALIDAD DE MALARGÜE | | |
|--|-------------------------|---------------|
| SECRETARIA DE OBRAS Y SERVICIOS PÚBLICOS | | |
| EXPEDIENTE | NÚMERO | CÓDIGO |
| ESCALA 1:75 | SALÓN DE USOS MÚLTIPLES | PLANO Nº 1 |
| FECHA 15 - 02 - 2018 | PLANO: ARQUITECTURA | ARCHIVO |
| PROYECTO | Obras Públicas | APROBACIÓN |
| CÁLCULO | Obras Públicas | |
| DIBUJO | Obras Públicas | |