




FACHADA PRINCIPAL

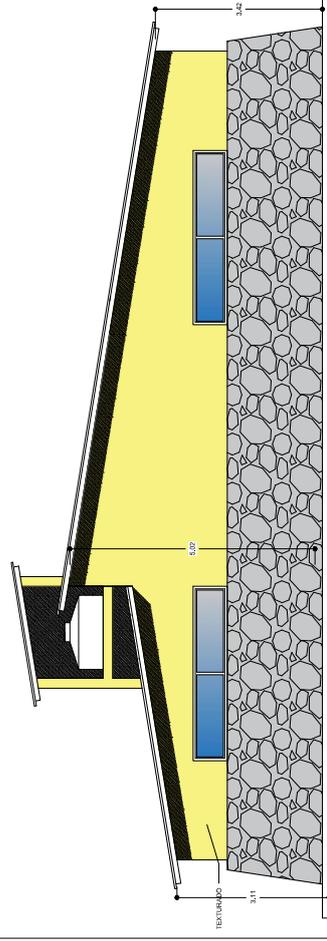

FACHADA POSTERIOR

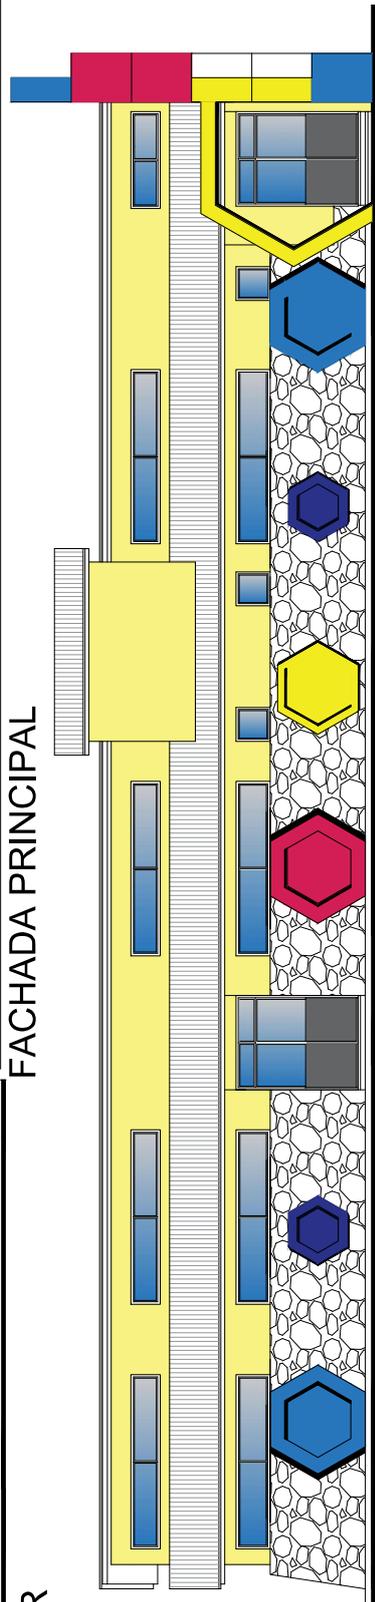

FACHADA LATERAL NORTE

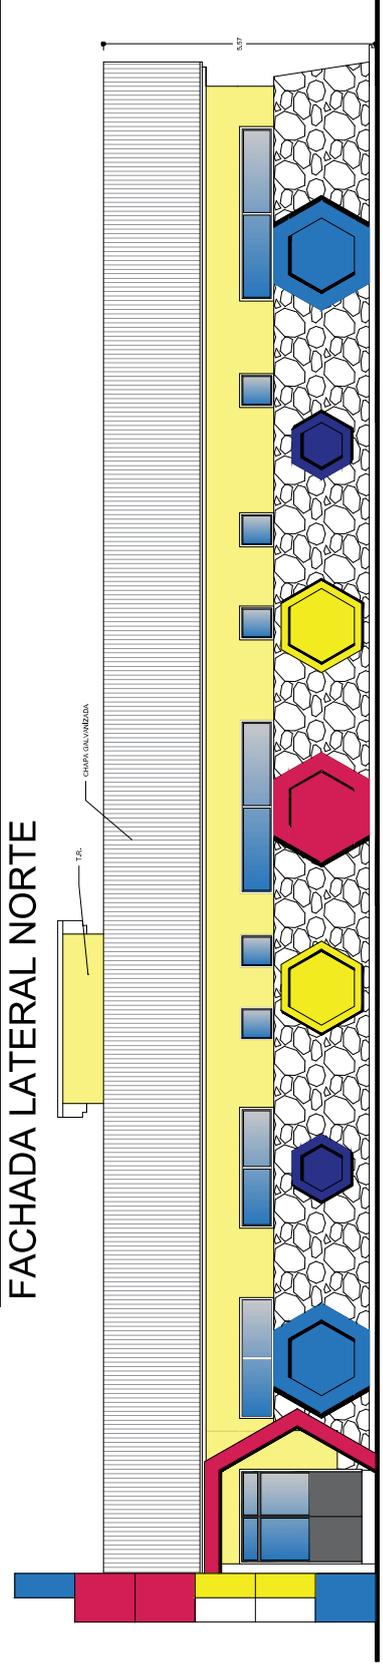

FACHADA LATERAL SUR

MUNICIPALIDAD DE MALARGÜE	
SECRETARÍA DE OBRAS PÚBLICAS Y AMBIENTE	
EXPEDIENTE	NÚMERO
ESCALA	CODIGO
1:50	CONSTRUCCION CIES - B°
FECHA	PROCESAR Y 60° ANIVERSARIO
	Nº 3
	PLANO
	ARCHIVO
	ARCHIVO
PROYECTO	Diseño Publicas
CALCULO	Diseño Publicas
DIBUJO	Diseño Publicas
APROBACION	