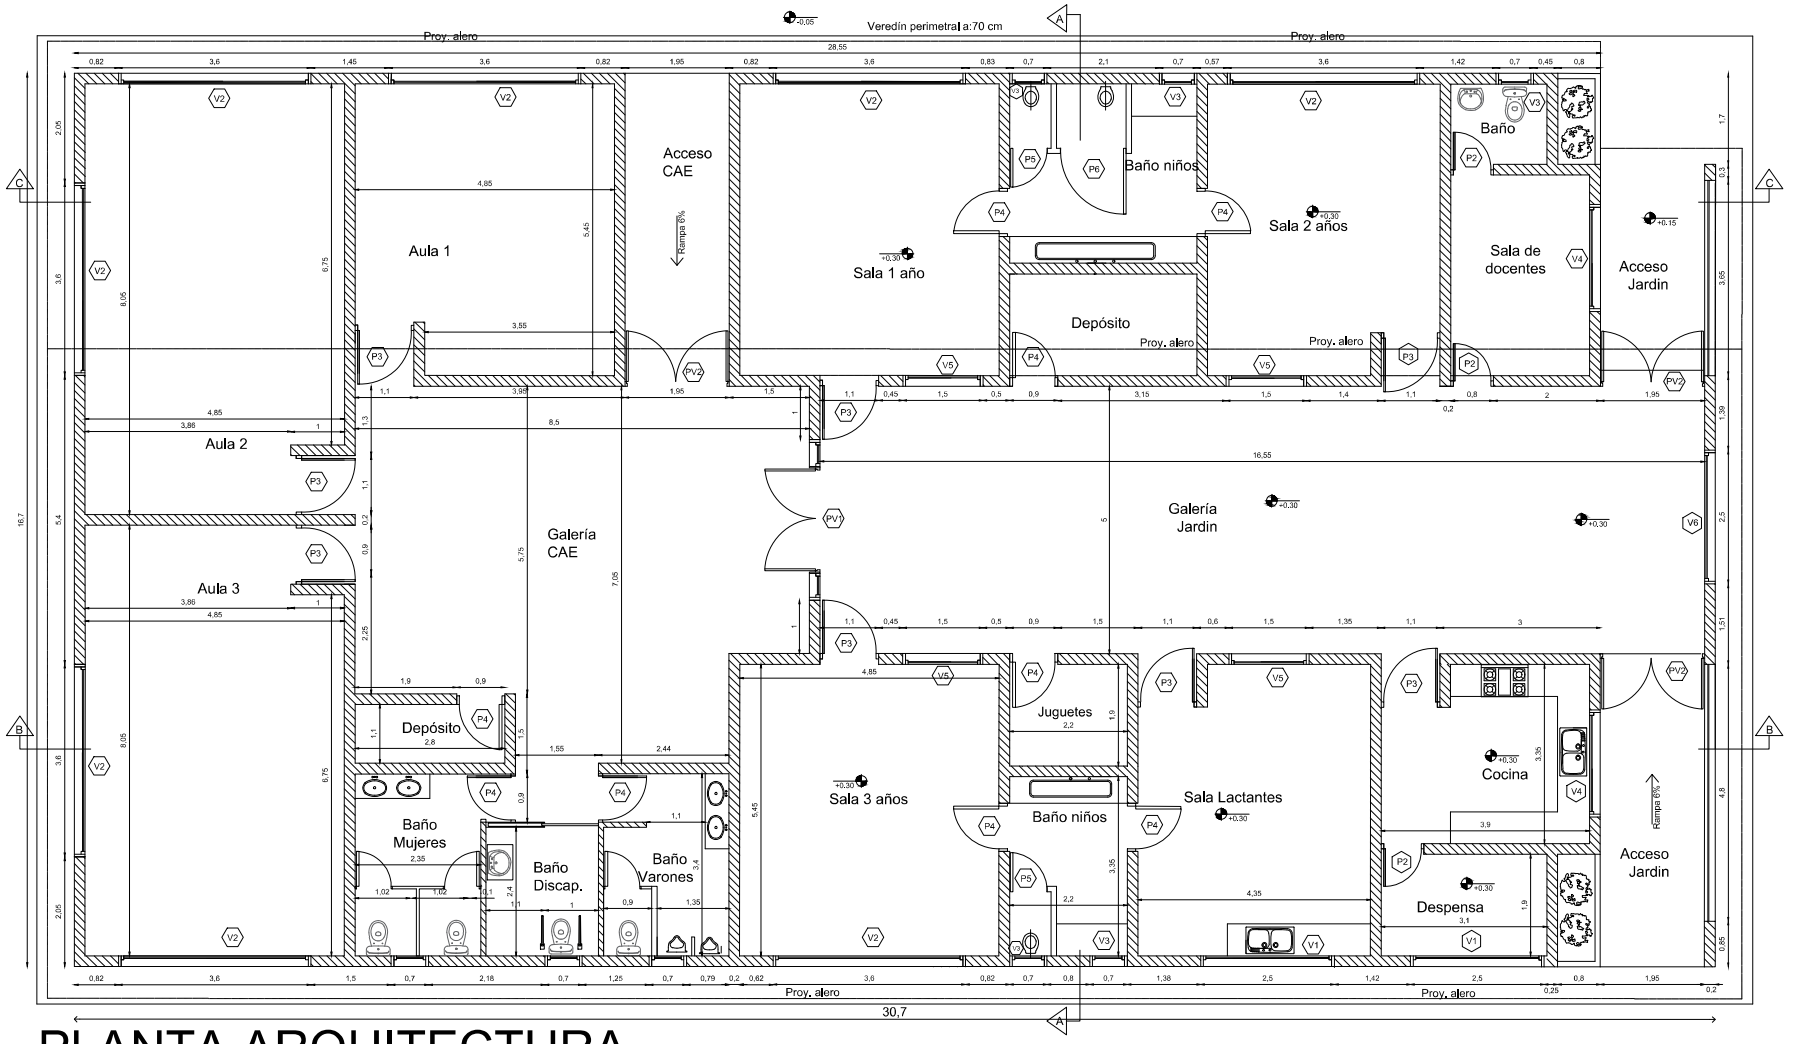

PLANTA ARQUITECTURA

PLANILLA DE CARPINTERÍA

	PV1	PV2	P2	P3	P4	V1	V2	V3	V4	V5	V6
TIPO	De abrir	De abrir	De abrir	De abrir	De abrir	Corrediza	Corrediza	Basculante	Corrediza-Paño fijo superior	Corrediza	Paño fijo-Banderola superior
HOJA	Chapa doble BWG N° 18	Chapa doble BWG N° 18	Placa	Placa	Placa	Aluminio	Aluminio	Aluminio	Aluminio	Aluminio	Aluminio
MARCO	Chapa doble BWG N° 18	Chapa doble BWG N° 18	Metálico	Metálico	Metálico	Aluminio	Aluminio	Aluminio	Aluminio	Aluminio	Aluminio
VIDRIO	DVH 6mm	DVH 6mm	----------	Incoloro 6 mm	----------	DVH 6mm (2) - Incoloro 6 mm (4)	DVH 6mm	Fantasía 4 mm	DVH 6mm	Fantasía 4 mm	DVH 6mm
COLOCACIÓN	Plomo Interno	Plomo Interno	Plomo Interno	Plomo Interno	Plomo Interno	Plomo Interno	Plomo Interno	Plomo Interno	Plomo Interno	Plomo Interno	Plomo Interno
DIMENSIONES	A=3,00 m / H= 2,50 m	A=3,00 m / H= 2,50 m	A= 0,80 m / H= 2,10 m	A= 1,20 m / H= 2,10 m	A= 1,00 m / H= 2,10 m	A= 2,50 m / H= 0,70m	A= 3,60 m / H= 0,70m	A= 0,70 m / H= 0,70m	A= 2,50 m / H= 1,50m	A= 1,50 m / H= 1,00m	A= 1,60 m / H= 1,39m
CANTIDAD	1	3	1 Izquierda - 2 Derecha	4 Izquierda - 1 Derecha	3 Izquierda - 4 Derecha	6	3	5	2	5	1

MUNICIPALIDAD DE MALARGÜE

SECRETARIA DE OBRAS PÚBLICAS Y AMBIENTE

EXPEDIENTE	NÚMERO	CÓDIGO
ESCALA 1:50	CONSTRUCCIÓN CIES - B° PROCREAR Y 60° ANIVERSARIO	PLANO Nº 1
FECHA	PLANO: ARQUITECTURA	ARCHIVO
PROYECTO	Obras Públicas	APROBACIÓN
CÁLCULO	Obras Públicas	
DIBUJO	Obras Públicas	