



CORTE C-C 1:50

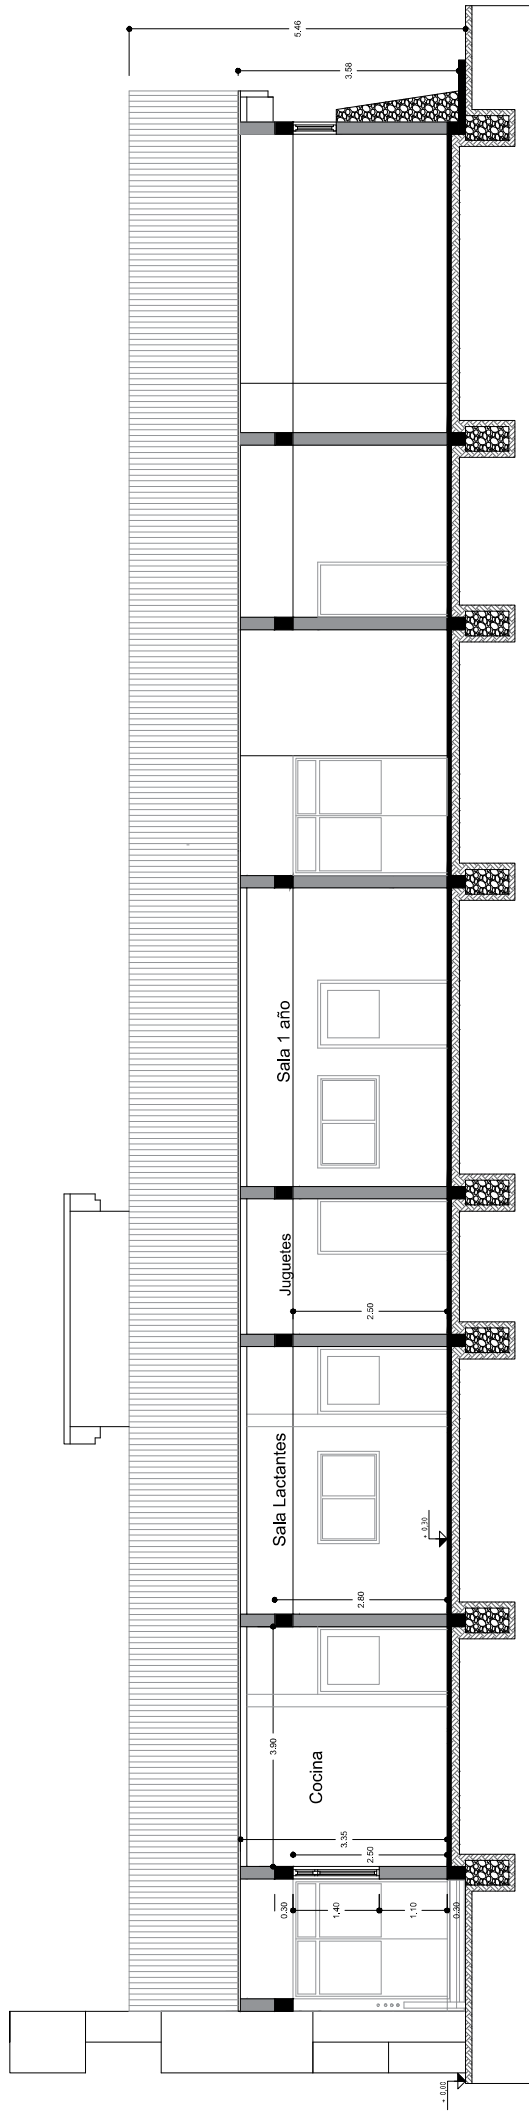

CORTE B-B 1:50

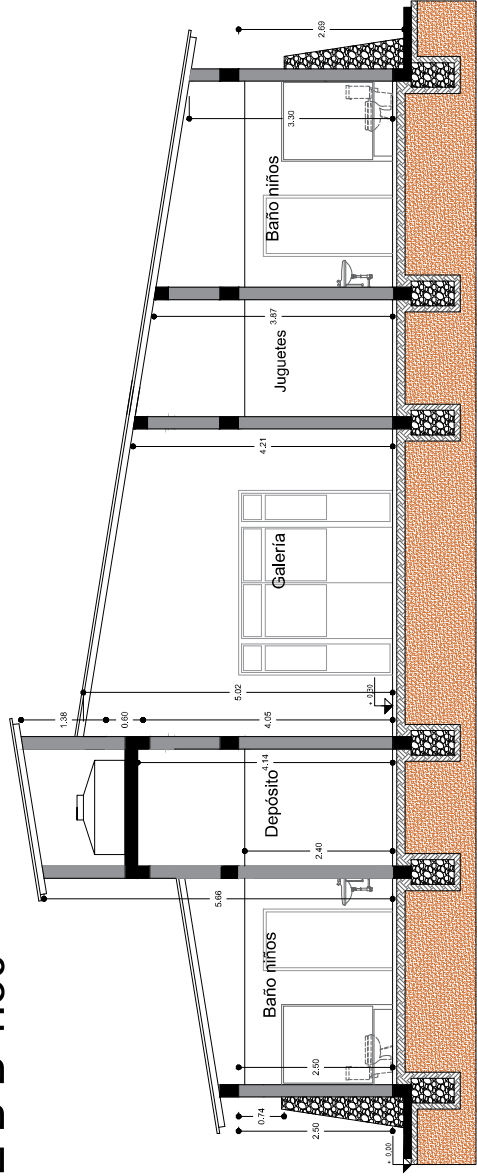

CORTE A-A 1:50

MUNICIPALIDAD DE MALARGÜE	
SECRETARÍA DE OBRAS PÚBLICAS Y AMBIENTE	
EXPEDIENTE	NÚMERO
ESCALA	CODIGO
1:50	PLANO
FECHA	Nº 2
	ARCHIVO
PROYECTO	APROBACIÓN
	Obras Públicas
CÁLCULO	Obras Públicas
DIBUJO	Obras Públicas