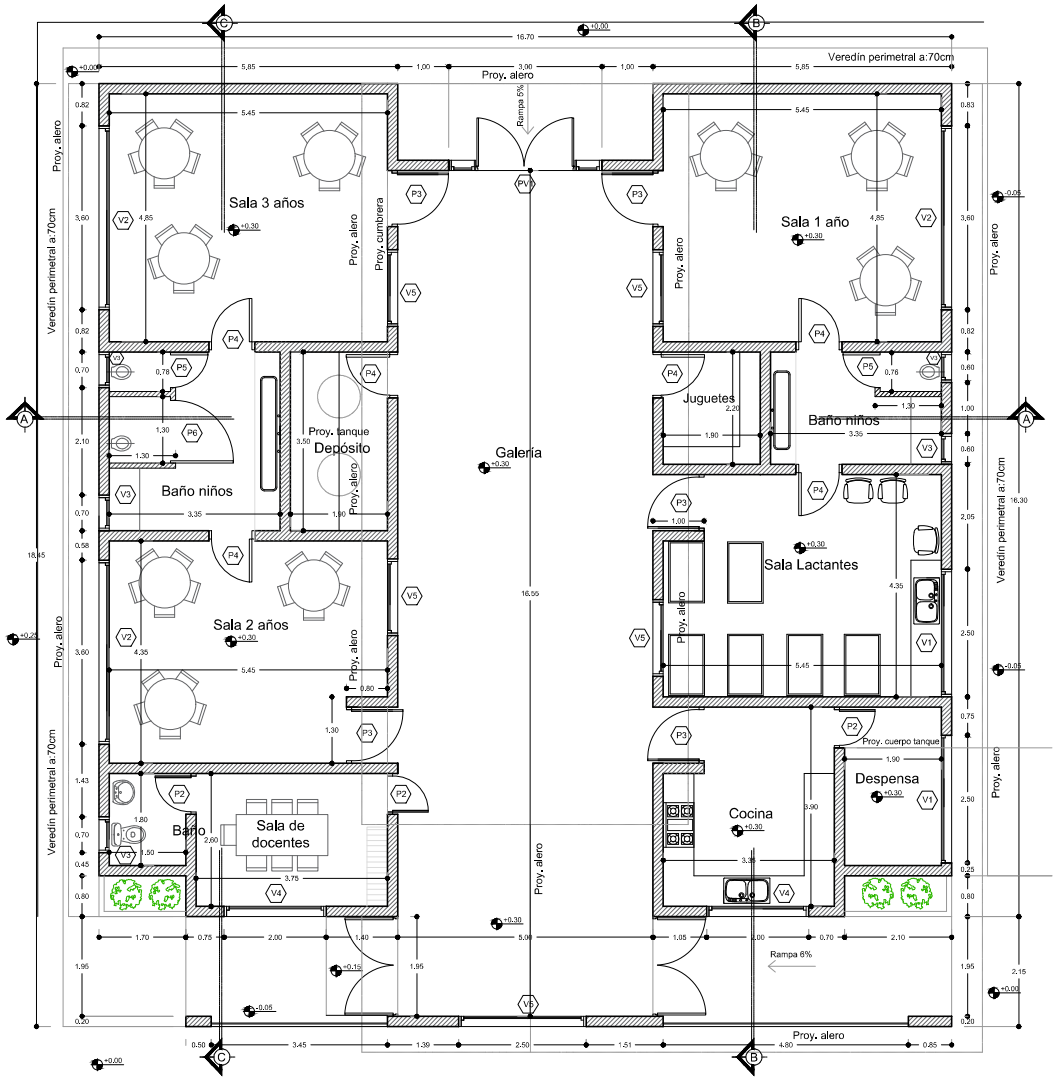

PLANTA ARQUITECTURA

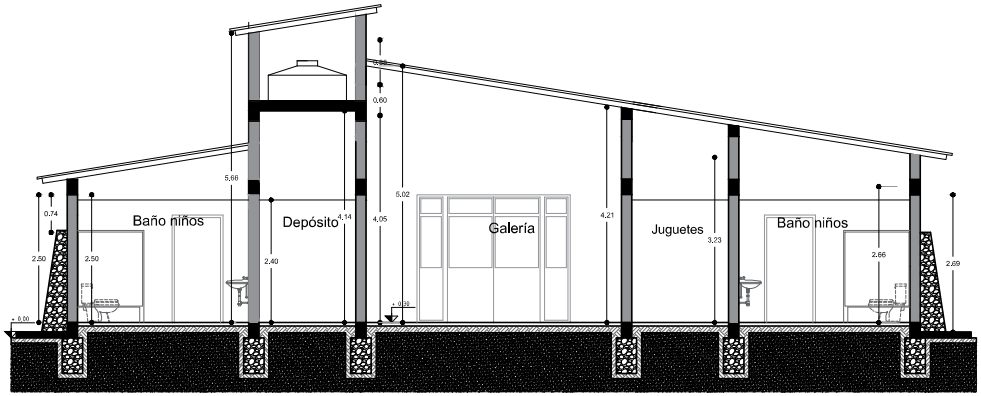

CORTE A-A 1:50

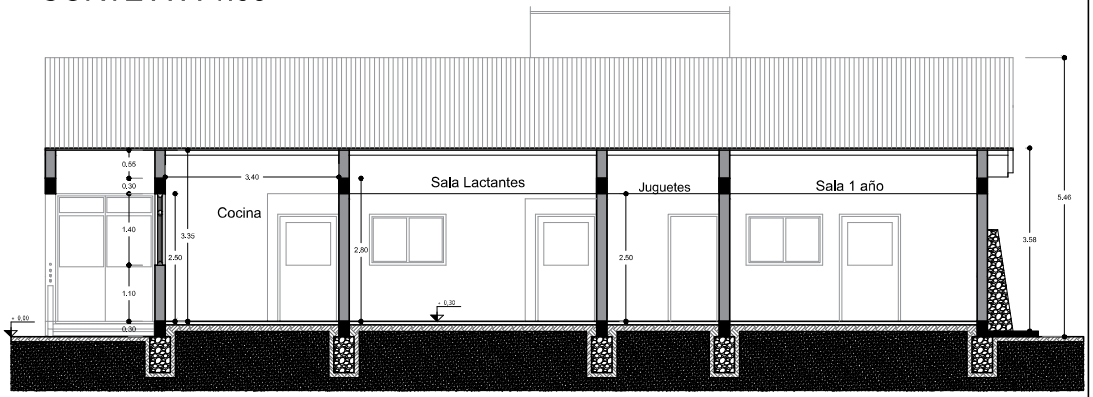

CORTE B-B 1:50

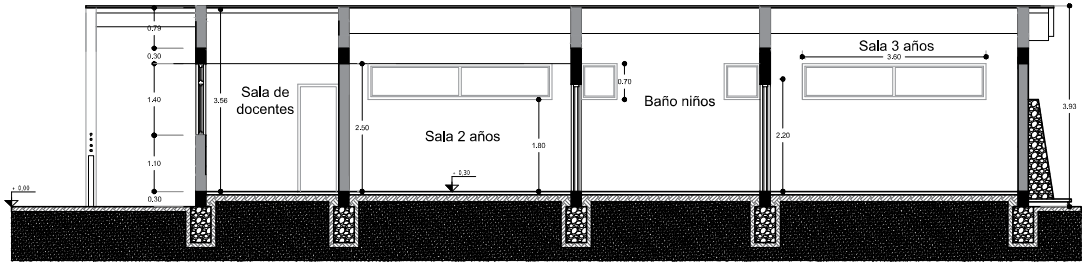

CORTE C-C 1:50

DETALLE DE CARPINTERÍA

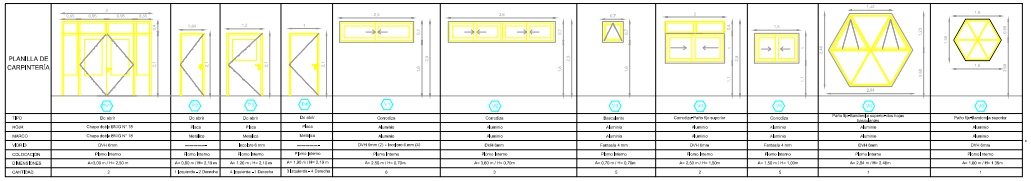

MUNICIPALIDAD DE MALARGÜE		
SECRETARIA DE OBRAS PÚBLICAS Y AMBIENTE		
EXPEDIENTE	NÚMERO	CÓDIGO
ESCALA 1:50	CONSTRUCCIÓN JARDÍN MATERNAL B° MUNICIPAL	PLANO Nº 2
FECHA	PLANTA Y CORTES	ARCHIVO
PROYECTO	Obras Públicas	APROBACIÓN
CÁLCULO	Obras Públicas	
DIBUJO	Obras Públicas	