




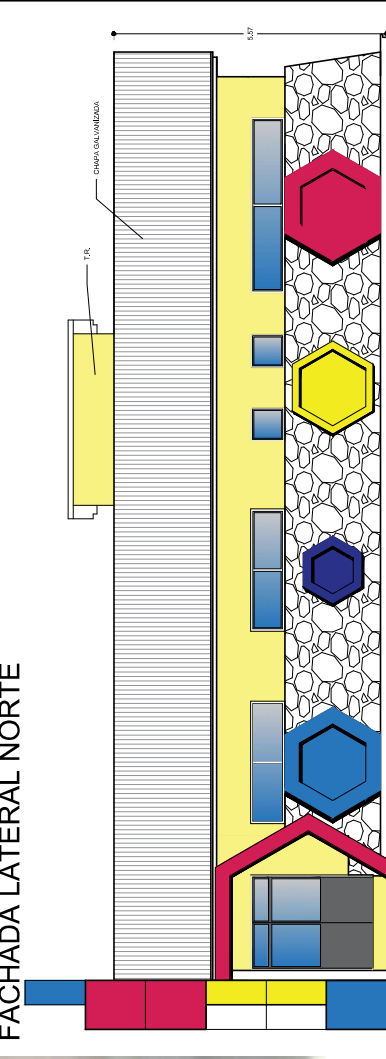

PLANIMETRIA

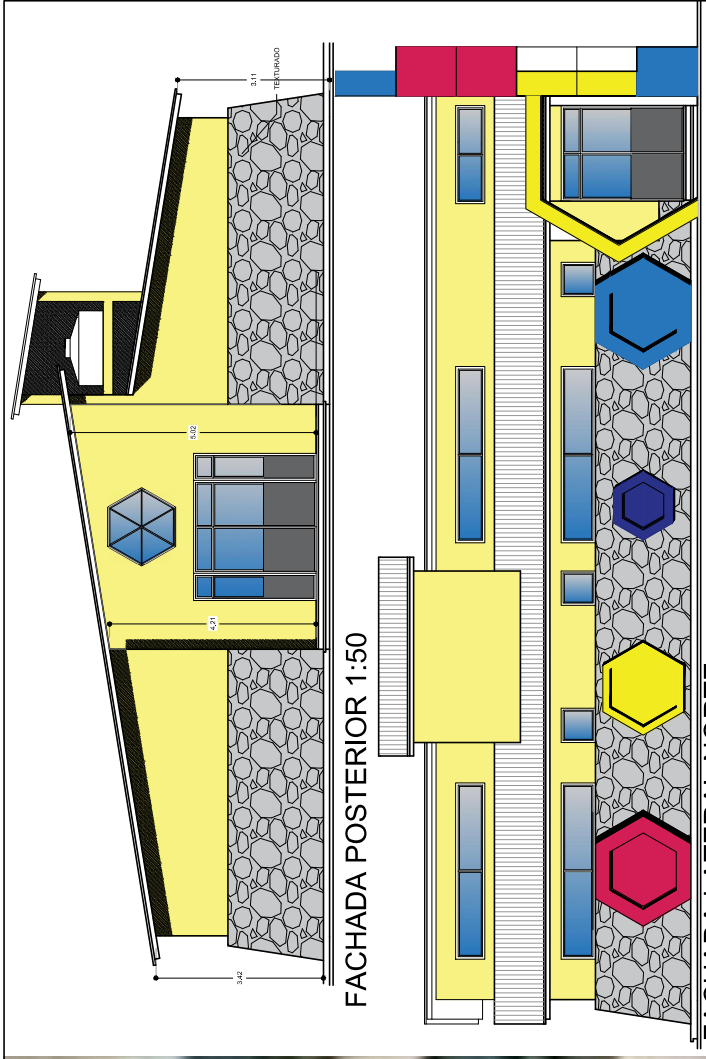

FACHADA LATERAL SUR

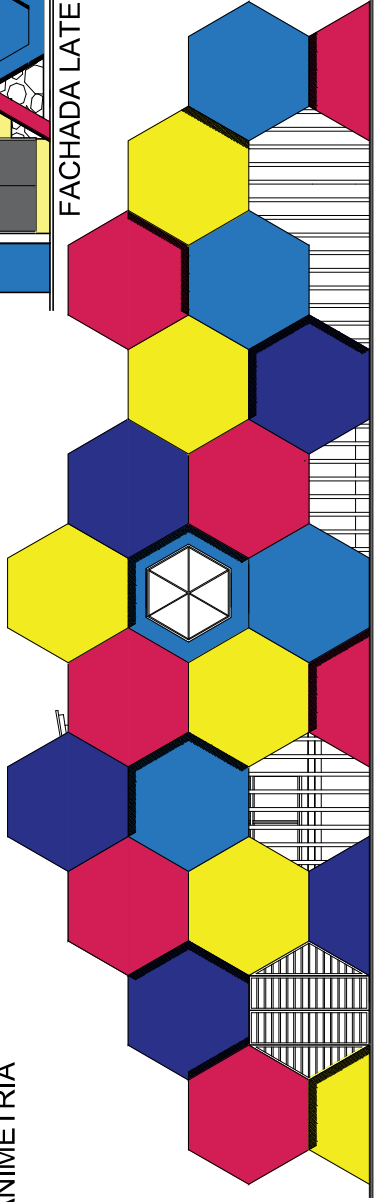

FACHADA PRINCIPAL

<b>MUNICIPALIDAD DE MALARGÜE</b>	
SECRETARÍA DE OBRAS PÚBLICAS Y AMBIENTE	
EXPEDIENTE	CÓDIGO
ESCALA 1:50	PLANO Nº 2
FECHA	PROYECTO
	CÁLCULO
	DEBIDO
CONSTRUCCIÓN JARDIN MATERIAL PLANO PLANIMETRIA Y FACHADAS Obras Públicas Obras Públicas Obras Públicas	
APROBACIÓN	