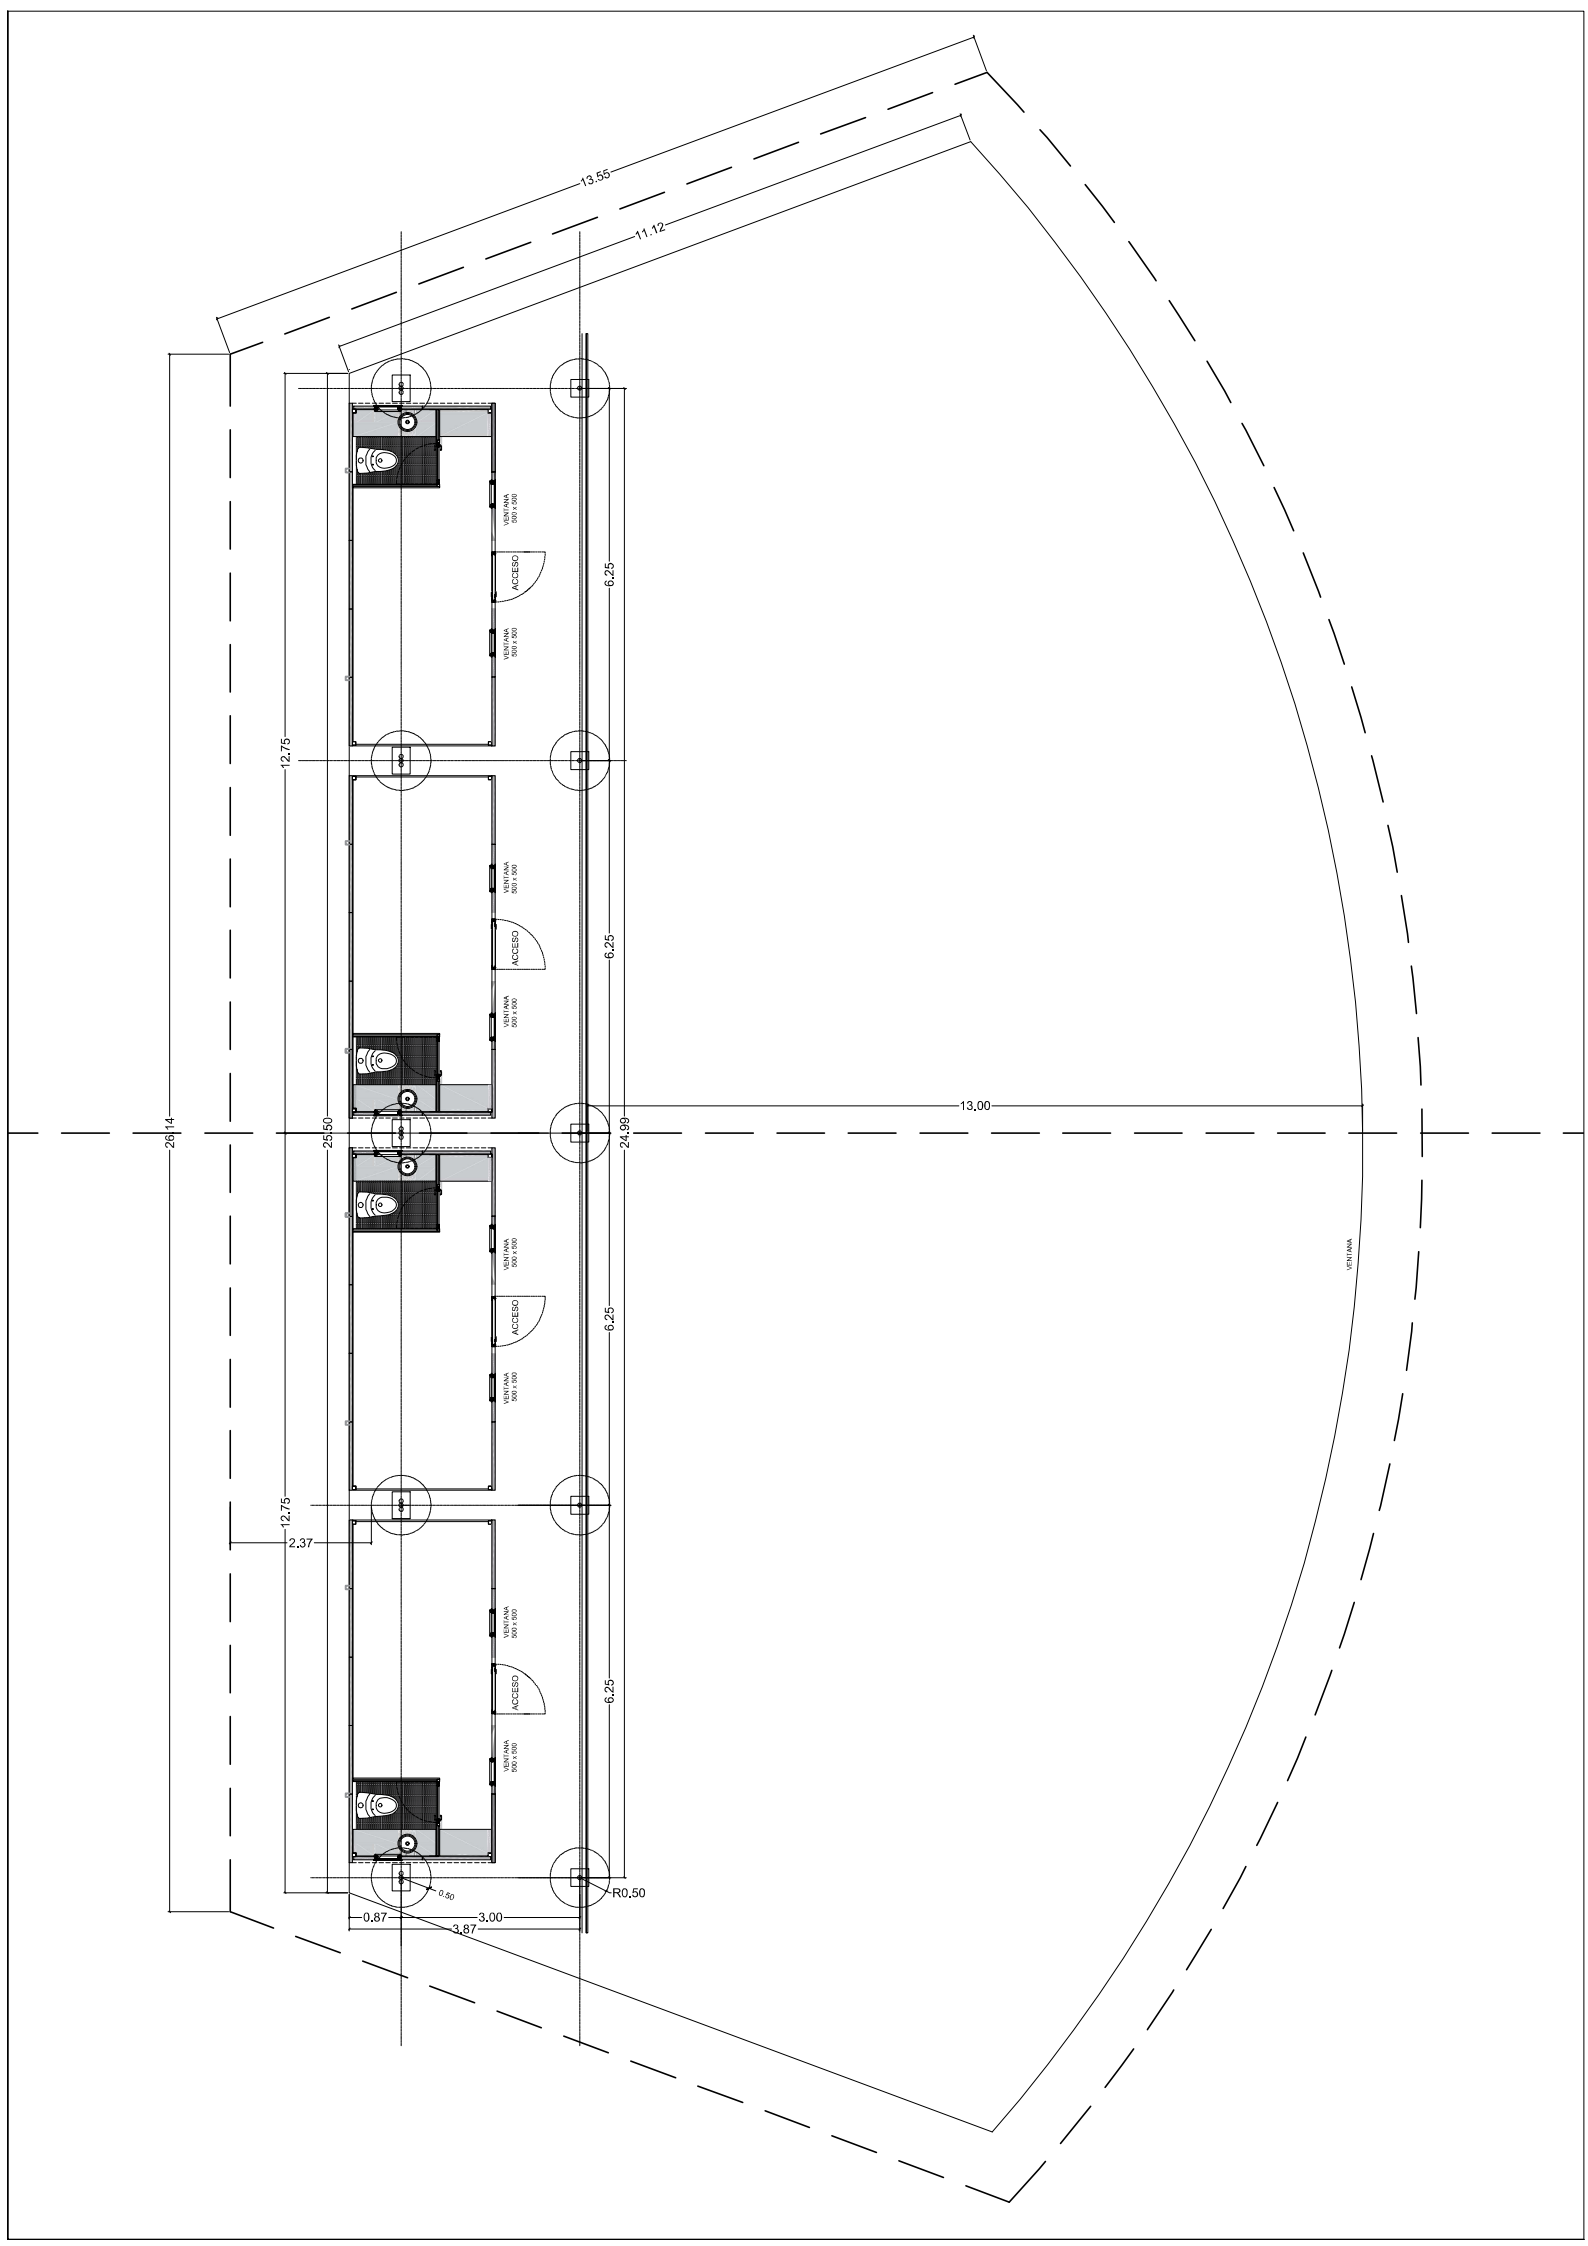
13.55
11.12
26.14
25.50
24.99
13.00
12.75
12.75
6.25
6.25
6.25
6.25
2.37
0.87
3.00
3.87
R0.50
0.50
ACCESO
ACCESO
ACCESO
ACCESO
VENTANA
VENTANA